

LEGENDE VOIRIE

- Bordures CC1
- Bordures P1
- Bordures T1
- Bordures TICS1
- 12.23 Cote terrain naturel en mètres
- 12.23 Cote projet voirie finie en mètres
- 2.5% Sens et pente d'écoulement des eaux de ruissellement


- Voirie: enrobé noir
- Trottoir: sable stabilisé
- Espace vert: (pelouse)
- Entrée privative: Enrobé noir
- Parking: Enrobé noir

LEGENDE EAUX PLUVIALES

- Canalisation EP à poser
- Grille Avaloir et Grille
- Regard Ø1000

LEGENDE ESPACES VERTS

- Arbres tige à planter par le lotisseur
- Espace vert (pelouse)

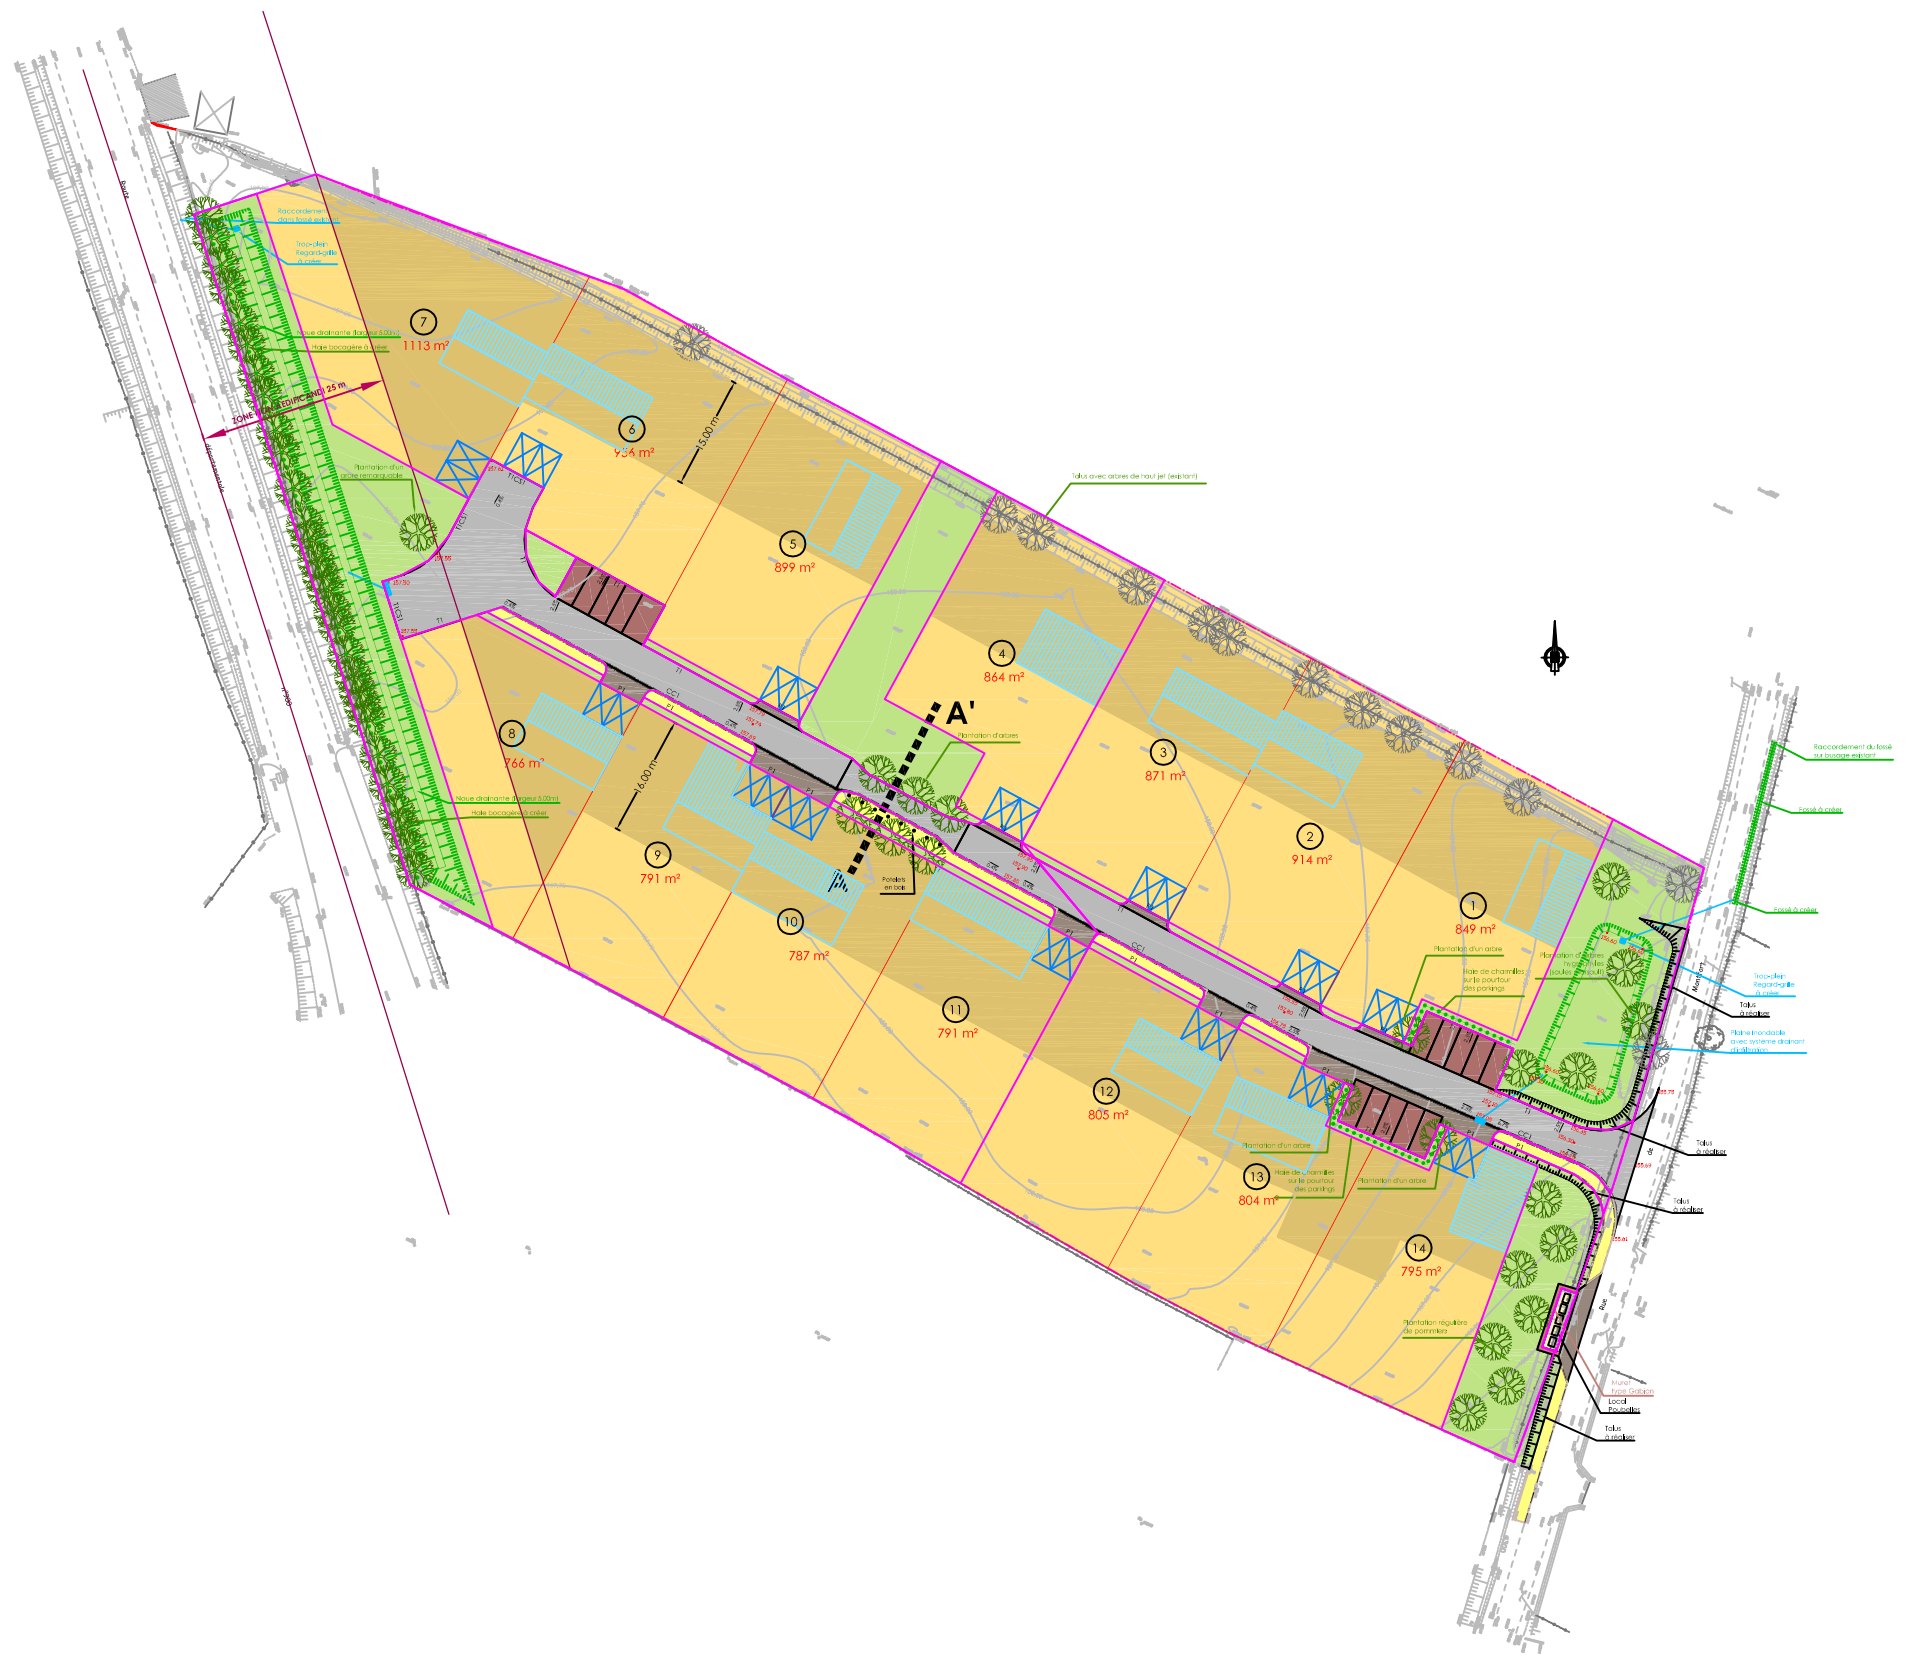

DEPARTEMENT DE LA MANCHE

MAITRE D'OUVRAGE
Commune de QUETTETOT

COMMUNE DE QUETTETOT

Lotissement communal
"Les Charmilles"

Section A n°356

Demande de permis d'aménager
Plan Voirie - Assainissement

Ind.	Date	Aut.	Observations
01	22/06/12	RD	Création

PA

4-1

PA8

Echelle : 1/500

Système planimétrique : Lambert I
Système altimétrique : IGN 69
N° Dossier : 13680

Cabinet LALLOUET - DEBROCK
Géomètres-Experts Associés
542 Avenue des Dîques - Parc d'activités
14120 L'ÉPINE-SUR-ORNE
Tel : 02 31 820 820 - Fax : 02 31 820 821
54 place du Champ de Mars
50000 SAINT-LÔ
Tel : 02 33 57 00 02 - Fax : 02 33 55 40 21
pdlr@lalouetdebrock.com

210 rue Alexis de Tocqueville
50000 Saint-Lô
tél : 02-33-75-63-52